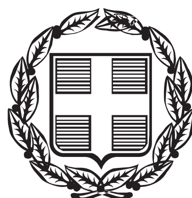


ΕΦΗΜΕΡΙΣ ΤΗΣ ΚΥΒΕΡΝΗΣΕΩΣ

ΤΗΣ ΕΛΛΗΝΙΚΗΣ ΔΗΜΟΚΡΑΤΙΑΣ

ΤΕΥΧΟΣ ΑΝΑΓΚΑΣΤΙΚΩΝ ΑΠΑΛΛΟΤΡΙΩΣΕΩΝ ΚΑΙ ΠΟΛΕΟΔΟΜΙΚΩΝ ΘΕΜΑΤΩΝ **Αρ. Φύλλου 123**

26 Ιουνίου 2015

ΠΕΡΙΕΧΟΜΕΝΑ

ΑΠΟΦΑΣΕΙΣ

ΑΠΟΦΑΣΕΙΣ

Αριθμ. 38990 (1)

Κύρωση τμήματος του υφιστάμενου δικτύου κοινοχρήστων χώρων σύμφωνα με το άρθρο 35 του Ν. 3937/2011 (ΦΕΚ 60/Α/31.3.2011) ως ισχύει, εντός των ορίων του οικισμού Μέγα Γιαλού του Δήμου Σύρου-Ερμούπολης, νήσου Σύρου Ν. Κυκλάδων.

Ο ΑΣΚΩΝ ΚΑΘΗΚΟΝΤΑ ΓΕΝΙΚΟΥ ΓΡΑΜΜΑΤΕΑ ΑΠΟΚΕΝΤΡΩΜΕΝΗΣ ΔΙΟΙΚΗΣΗΣ ΑΙΓΑΙΟΥ

Έχοντας υπόψη:

1. Τις διατάξεις του Ν.δ./17.7.1923 (ΦΕΚ 228/Α/16.8.23) «Περί σχεδίων πόλεων, κωμών και συνοικισμών του Κράτους και οικοδομής αυτών» ως ισχύει.

2. Τις διατάξεις του Ν. 3852/4.6.2010 «Νέα Αρχιτεκτονική της Αυτοδιοίκησης και της Αποκεντρωμένης Διοίκησης - Πρόγραμμα Καλλικράτης», ΦΕΚ 87/Α'/7.6.2010 και ειδικότερα το άρθρο 280 αυτού.

3. Τις διατάξεις του Π.δ. με αριθμ. 143/2010 «Οργανισμός της Αποκεντρωμένης Διοίκησης Αιγαίου», (ΦΕΚ 236/Α΄/27.12.2010).

4. Τις διατάξεις του άρθρου 42 παρ. 5, εδάφιο β του Ν. 1337/1983 «Επέκταση των πολεοδομικών σχεδίων Οικιστική ανάπτυξη και σχετικές ρυθμίσεις» (ΦΕΚ 33/Α/1983) ως ισχύει.

5. Τις διατάξεις του άρθρου 6 του Π.δ./24.4.1985 «Τρόπος καθορισμού ορίων οικισμών της χώρας κ.λπ.» (ΦΕΚ 181/Δ/1985), ως ισχύει.

6. Την με αριθμ. 1828/2008 απόφαση του ΣτΕ.

7. Τις διατάξεις του άρθρου 35 του Ν. 3937/2011 «Διατήρηση της βιοποικιλότητας και άλλες διατάξεις» (ΦΕΚ 60/Α/31.3.2011).

8. Τις διατάξεις του άρθρου 42 παρ. 16 του Ν. 4030/2011 «Νέος τρόπος έκδοσης αδειών δόμησης, ελέγχου κατασκευών και λοιπές διατάξεις» (ΦΕΚ 279/Α΄/25.11.2011).

9. Τη με αριθμ. 39608/14.9.2011 (ΦΕΚ 2200/Β/30.9.2011), απόφαση του ΥΠΕΚΑ, «Έγκριση τεχνικών προδιαγραφών...για την εφαρμογή του άρθρου 35 του Ν. 3937/2011».

10. Την από 21.6.2012 Εγκύκλιο 12 της Δ/νσης Πολεοδομικού Σχεδιασμού του ΥΠΕΚΑ με θέμα: «Οδηγίες και διευκρινήσεις για την κύρωση δικτύου κοινοχρήστων χώρων».

11. Τις διατάξεις του άρθρου 10 Ν. 4164/2013 (ΦΕΚ 156Α/9.7.2013).

12. Το με αριθμ. 5491/31.1.2014 έγγραφο του Πολεοδομικού Σχεδιασμού του ΥΠΕΚΑ με θέμα: «Διαδικασία κύρωσης δικτύου κοινοχρήστων χώρων άρθρο 35 του Ν. 3937/2011 μεταγραφή συμβολαιογραφικών πράξεων παραχώρησης εδαφικών λωρίδων».

13. Τις διατάξεις του άρθρου 10 παρ. 18α του Ν. 4315/2014 (ΦΕΚ 269Α/24.12.2014).

14. Τη με αριθμ. 1141/19.2.1985 απόφαση Νομάρχη Κυκλάδων (ΦΕΚ 114/Δ/27.3.1985) «Καθορισμός των ορίων του αιγιαλού και δημιουργία ζώνης παραλίας στη θέση «ΜΕΓΑ ΓΙΑΛΟΣ» κοινότητας Βάρης νήσου Σύρου».

15. Τη με αριθμ. ΤΠ3375/13.11.1992 (ΦΕΚ 1243/Δ/1.12.1992) «Επανακαθορισμός ορίων οικισμού Μέγα Γιαλού ν. Σύρου και τροποποίηση και συμπλήρωση των υπ' αριθμ.ΤΠ οικ.402/1986 και 826/1989 αποφάσεις Νομάρχη».

16. Το με αριθμ. οικ. 955/6.5.2015 έγγραφο του Τμήματος Πολεοδομικού Σχεδιασμού και Ελέγχου της Δ/νσης Τεχνικών Υπηρεσιών και Υπηρεσίας Δόμησης του Δήμου Σύρου-Ερμούπολης με το οποίο διαβιβάστηκε στην Υπηρεσία ο φάκελος του θέματος με συν/νη εισήγηση.

17. Την με αριθμ. 2869/27.10.2014 (Δ/νσης Υπηρεσίας Δόμησης) αίτηση της Άρια Χαραλαμπίδη (ως εξουσιοδοτημένη μηχανικός της εταιρείας ARISTO DEVELOPERS Α.Ε.) με θέμα: «Κύρωση δικτύου κοινοχρήστων χώρων τμήματος οικισμού κάτω των 2000 κατοίκων (άρθρο 35, Ν. 3937/2011)» προς τη Δ/νση Υπηρεσίας Δόμησης του Δήμου Σύρου- Ερμούπολης.

18. Την από Οκτώβριο 2014 τεχνική Έκθεση του Διπλωματούχου Πολιτικού Μηχανικού Δημήτριου Μπακόπουλου.

19. Την με αριθμ. 2869/14/Φεβρουαρίου 2015/ εισήγηση του Τμήματος Πολεοδομικού Σχεδιασμού και Ελέγχου της Δ/νσης Τεχνικών Υπηρεσιών και Υπηρεσίας Δόμη-

σης του Δήμου Σύρου- Ερμούπολης προς το Δημοτικό Συμβούλιο Δήμου Σύρου- Ερμούπολης.

20. Την υπ' αριθμ. 138/2015 απόφαση του Δημοτικού Συμβουλίου Δήμου Σύρου- Ερμούπολης της 26.3.2015 συνεδρίασης, με θέμα: «Κύρωση δικτύου κοινοχρήστων χώρων τμήματος οικισμού Μέγα Γυαλού του Δήμου Σύρου-Ερμούπολης» με την οποία εγκρίνει την έναρξη της διαδικασίας σύνταξης τοπογραφικού διαγράμματος ή ορθοφωτοχάρτη κατάλληλης κλίμακας κύρωσης του δικτύου κοινοχρήστων χώρων της παρ. 1 του άρθρου 35 του Ν. 3937/2011 ως ισχύει.

21. Την με αριθμό 11/2015 απόφαση του Συμβουλίου Τοπικής Κοινότητας Ποσειδωνίας στις 4.3.2015 με θέμα: «Κύρωση δικτύου κοινοχρήστων χώρων ιδιοκτησίας Aristo Developers Α.Ε.» σύμφωνα με την οποία γνωμοδοτεί θετικά να γίνει δεκτό το αίτημα της Aristo Developers ΑΕ, σύμφωνα με την εισήγηση του Τμήματος Πολεοδομικού Σχεδιασμού και Ελέγχου σχετικά με την κύρωση δικτύου κοινοχρήστων χώρων τμήματος οικισμού Μέγα Γιαλού.

22. Την αριθμ. Οικ. 678/31.3.2015 πρόσκληση του Τμήματος Πολεοδομικού Σχεδιασμού και Ελέγχου της Δ/νσης Τεχνικών Υπηρεσιών και Υπηρεσίας Δόμησης του Δήμου Σύρου- Ερμούπολης προς την Εφημερίδα «ΚΟΙΝΗ ΓΝΩΜΗ» και την εφημερίδα «Ο Λόγος» για δημοσίευση και στην οποία αναφέρεται επιπλέον ότι το διάγραμμα έχει αναρτηθεί επίσης στην ιστοσελίδα του Δήμου Σύρου-Ερμούπολης.

23. Τα φύλλα των εφημερίδων «Ο ΛΟΓΟΣ των Κυκλάδων» της 2.4.2015 και «Κοινή Γνώμη» της 1.4.2015, στα οποία δημοσιεύτηκε η πρόσκληση για την κύρωση του Τμήματος Πολεοδομικού Σχεδιασμού και Ελέγχου της Δ/νσης Τεχνικών Υπηρεσιών και Υπηρεσίας Δόμησης του Δήμου Σύρου- Ερμούπολης.

24. Το σχετικό (15) όπου αναφέρεται ότι έγινε ανάρτηση και δημοσίευση του θέματος σε δύο εφημερίδες σύμφωνα με τα αναφερόμενα στην παρ. Γ του άρθρου 35 του Ν. 3937/2011 χωρίς να έχει γίνει καμία ένσταση.

25. Τα αποσπάσματα αεροφωτογραφιών (1983 και 2012) και τις φωτογραφίες του δρόμου.

26. Τα από 27.6.2014 Αποσπάσματα Κτηματολογικού Διαγράμματος Κτηματολογικού Γραφείου Σύρου Ερμουπόλεως με ΚΑΕΚ 290960814056/0/0, με ΚΑΕΚ 290960814090/0/0, με ΚΑΕΚ 290960814091/0/0 με ΚΑΕΚ 290960814092/0/0, με ΚΑΕΚ290960814068/0/0. Το από 6.2.2015 Απόσπασμα Κτηματολογικού Διαγράμματος Κτηματολογικού Γραφείου Σύρου-Ερμουπόλεως 290960814066/0/0. Το από 29.1.2015 Απόσπασμα Κτηματολογικού Διαγράμματος Κτηματολογικού Γραφείου Σύρου-Ερμουπόλεως με ΚΑΕΚ 290960814050/0/0.

27. Την με αριθμ. 173/14.7.2009 άδεια οικοδομής της Δ/νσης Πολεοδομίας Σύρου «Για την ανέγερση συγκροτήματος κατοικιών με δύο πισίνες (κτίρια 1, 2, 3) στο οικόπεδο 5 Β από τον Θεόδωρο Αριστοδήμου-ARISTO DEVELOPERS.

28. Τη με αριθμό αδείας 27/18.1.2008 άδεια οικοδομής της Δ/νσης Πολεοδομίας Σύρου «Ανέγερση συγκροτήματος Διώροφων κατοικιών με τρεις όμοιες Πισίνεςοικοπέδο 1 από την ARISTO DEVELOPERS. Α.Ε.

29. Τη με αριθμό αδείας 182/12.5.2006 άδεια οικοδομής της Πολεοδομίας Σύρου «Για την ανέγερση συγκροτήματος κατοικιών στην παραλία Μεγάλου Γυαλού -Δήμου Ποσειδωνίας-Νήσου Σύρου (αρ. οικοπέδου 4) από τον Θεόδωρο Αριστοδήμου ARISTO DEVELOPERS Α.Ε.

30. Τη με αριθμό αδείας 181/12.5.2006 άδεια οικοδομής της Πολεοδομίας Σύρου «Για την ανέγερση συγκροτήματος κατοικιών στην παραλία Μεγάλου Γυαλού -Δήμου Ποσειδωνίας-Νήσου Σύρου (αρ. οικοπέδου 3) από τον Θεόδωρο Αριστοδήμου ARISTO DEVELOPERS Α.Ε.

31. Τη με αριθμό αδείας 184/12.5.2006 άδεια οικοδομής της Πολεοδομίας Σύρου «Για την ανέγερση συγκροτήματος κατοικιών στην παραλία Μεγάλου Γυαλού -Δήμου Ποσειδωνίας-Νήσου Σύρου (αρ. οικοπέδου 5γ) από τον Θεόδωρο Αριστοδήμου ARISTO DEVELOPERS Α.Ε.

32. Τη με αριθμό αδείας 434/20.11.2006 άδεια οικοδομής της Δ/νσης Πολεοδομίας και Περιβάλλοντος της Νομαρχιακής Αυτοδιοίκησης Κυκλάδων «Για την ανέγερση συγκροτήματος 4 διωρόφων κατοικιών με υπόγειο και 3 πισίνες στην παραλία Μέγα Γυαλού -Δ. Ποσειδωνίας (αριθμ. οικ. 5α) από τον Θεόδωρο Αριστοδήμου-ARISTO DEVELOPERS Α.Ε.

33. Τη με αριθμ. πράξεως 462/19.5.1969 του Γραφείου Πολεοδομίας δια την ανέγερσιν Συγκροτήματος θερινής διαμονής υπό του Σ.Σαργολόγου.

34. Τη με αριθμ. πράξεως 516/1.5.1975 του Γραφείου Πολεοδομίας Κυκλάδων της Δ/νσης Τεχνικών Υπηρεσιών Νομού Κυκλάδων δια την ανέγερση νέας ισογείου υπερυψωμένης οικίας μετά υπογείου ομβροδεξαμενής υπό του Μηνά Αλιφραγκή.

35. Την υπ' αριθμ. 950/15.10.2004 συμβολαιογραφική πράξη παραχώρησης λωρίδας γης σε κοινή χρήση της συμβολαιογράφου Αναστασίας Νικολάου Πασχάλη (όσον αφορά στην ιδιοκτησία με ΚΑΕΚ290960814056) η οποία μεταγράφηκε στον τόμο 784 αυξ. Αρ.22 σύμφωνα με το αριθμ. 1532/25.10.2004 του Υποθηκοφυλακείου Σύρου.

36. Την υπ' αριθμ. 946/15.10.2004 συμβολαιογραφική πράξη παραχώρησης λωρίδας γης σε κοινή χρήση της συμβολαιογράφου Αναστασίας Νικολάου Πασχάλη (όσον αφορά στην ιδιοκτησία με ΚΑΕΚ290960814090) η οποία μεταγράφηκε στον τόμο 784 αυξ. Αρ. 18 σύμφωνα με το αριθμ. 1528/26.10.2004 του Υποθηκοφυλακείου Σύρου.

37. Το με αριθμ. 1.017/22.3.2005 συμβόλαιο πράξης παραχώρησης λωρίδας γης στην κοινή χρήση της συμβολαιογράφου Αναστασίας Νικολάου Πασχάλη (όσον αφορά στην ιδιοκτησία με ΚΑΕΚ290960814090)

38. Την υπ' αριθμ. 945/15.10.2004 συμβολαιογραφική πράξη παραχώρησης λωρίδας γης σε κοινή χρήση της συμβολαιογράφου Αναστασίας Νικολάου Πασχάλη (όσον αφορά στην ιδιοκτησία με ΚΑΕΚ290960814091) η οποία μεταγράφηκε στον τόμο 784 αυξ. Αρ.17 σύμφωνα με το αριθμ. 1527/25.10.2004 του Υποθηκοφυλακείου Σύρου.

39.Το με αριθμ. 1.018/22.3.2005 συμβόλαιο πράξης παραχώρησης λωρίδας γης στην κοινή χρήση της συμβολαιογράφου Αναστασίας Νικολάου Πασχάλη (όσον αφορά στην ιδιοκτησία με ΚΑΕΚ290960814091).

40. Την υπ' αριθμ. 944/15.10.2004 συμβολαιογραφική πράξη παραχώρησης λωρίδας γης σε κοινή χρήση της συμβολαιογράφου Αναστασίας Νικολάου Πασχάλη (όσον αφορά στην ιδιοκτησία με ΚΑΕΚ290960814092) η οποία μεταγράφηκε στον τόμο 784 αυξ. Αρ. 16 σύμφωνα με το αριθμ. 1526/25.10.2004 του Υποθηκοφυλακείου Σύρου.

41. Το με αριθμ. 1.019/22.3.2005 συμβόλαιο πράξης παραχώρησης λωρίδας γης στην κοινή χρήση της συμβολαιογράφου Αναστασίας Νικολάου Πασχάλη (όσον αφορά στην ιδιοκτησία με ΚΑΕΚ290960814092).

42. Το με αριθμ. 1.021/22.3.2005 συμβόλαιο πράξης παραχώρησης λωρίδας γης στην κοινή χρήση της συμβολαιογράφου Αναστασίας Νικολάου Πασχάλη (όσον αφορά στην ιδιοκτησία με ΚΑΕΚ290960814069 και ΚΑΕΚ 290960814068).

43. Το με αριθμ. 1.020/22.3.2005 συμβόλαιο πράξης παραχώρησης λωρίδας γης στην κοινή χρήση της συμβολαιογράφου Αναστασίας Νικολάου Πασχάλη (όσον αφορά στην ιδιοκτησία με ΚΑΕΚ290960814066).

44. Το με αριθμ. 947/15.10.2004 συμβόλαιο πράξης παραχώρησης λωρίδας γης στην κοινή χρήση της συμβολαιογράφου Αναστασίας Νικολάου Πασχάλη (όσον αφορά στην ιδιοκτησία με ΚΑΕΚ290960814050).

45. Το γεγονός ότι από τις διατάξεις της παρούσας διαπιστωτικής διοικητικής πράξης δεν προκαλείται δαπάνη εις βάρος του κρατικού προϋπολογισμού και του οικείου ΟΤΑ.

46. Την με αριθμ. οικ. 81434/9157/31.12.2013 απόφαση Γ. Γ. με θέμα: «Αναπλήρωση Προϊσταμένου Γενικής Διεύθυνσης Χωροταξικής και Περιβαλλοντικής Πολιτικής της Αποκεντρωμένης Διοίκησης Αιγαίου».

47. Την αριθμ. οικ. 45076/5738/2.10.2012 απόφαση Γεν. Γραμματέα ΑΔΑ (ΦΕΚ 3181/Β/29.11.2012) περί παροχής εξουσιοδότησης πράξεων και εγγράφων «Με εντολή Γενικού Γραμματέα» και ιδιαίτερα το άρθρο 2 τελευταίο εδάφιο παραγράφου Α (περί υπογραφής σχεδίων συνοδών διοικητικών πράξεων).

48. Το γεγονός ότι με βάση την αριθμ. οικ. 45076/5738/2.10.2012 απόφαση Γεν. Γραμματέα Α.Δ.Α. για Παροχή Εξουσιοδότησης Πράξεων και Εγγράφων (ΦΕΚ 3181/Β/29.11.2012), η υπογραφή της Παρούσης ανήκει στον Γενικό Γραμματέα Α.Δ.Α. (τελευταίο εδάφιο άρθρου 2 αυτής).

49. Την υπ' αριθμ. 4 της 6.2.2015 πράξη του Υπουργικού Συμβουλίου με θέμα: «Αποδοχή παραιτήσεων των Γενικών Γραμματέων των Αποκεντρωμένων Διοικήσεων της Χώρας (ΦΕΚ 24 Α).

50. Τις διατάξεις του άρθρου 56 κεφαλ. Γ΄ του Ν. 4257/2014 (ΦΕΚ 93/Α/14.4.2014) και τις διατάξεις του άρθρου 28 παρ. 1 του Ν. 4325/2015 (ΦΕΚ 47/Α/11.5.2015).

Και επειδή

1. Η αρμοδιότητα κύρωσης δικτύου κοινοχρήστων χώρων σε οικισμό με πληθυσμό κάτω των 2000 κατοίκων οριοθετημένων κατά τις διατάξεις του Π.δ. 24.4-3.5.1985 (181Δ΄) ανήκει στον Γενικό Γραμματέα Αποκεντρωμένης Διοίκησης κατά τα οριζόμενα στο άρθρο 35 του Ν. 3937/2011 (ΦΕΚ 60/Α΄)ως ισχύει.

2. Τα προς κύρωση παραχωρηθέντα εδαφικά τμήματα θεωρούνται κατάλληλα δεδομένου ότι συνδέονται με το υφιστάμενο δίκτυο κοινοχρήστων χώρων του οικισμού, αποφασίζουμε:

1. Την κύρωση τμήματος του υφιστάμενου δικτύου κοινοχρήστων χώρων σύμφωνα με το άρθρο 35 του Ν. 3937/2011 (ΦΕΚ 60/Α/31.3.2011) ως ισχύει, εντός των ορίων του οικισμού Μέγα Γιαλού του Δήμου Σύρου-Ερμούπολης, νήσου Σύρου Ν. Κυκλάδων όπως αυτό αποτυπώνεται στο με χρονολογία Οκτώβριος 2014 και κλίμακα 1:500 Τοπογραφικού Διαγράμματος του Διπλωματούχου Πολιτικού Μηχανικού Δημήτριου Μπακόπουλου και συγκεκριμένα δρόμο, στα πρόσωπα των ιδιοκτησιών με ΚΑΕΚ 290960814056, 290960814090, 290960814091, 290960814092, 290960814066, 290960814069, 290960814068, όπως αυτό περιγράφεται και αποτυπώνεται με τα σημεία κορυφών του δρόμου 1, 2, 3, 4, ..., έως και 20 το οποίο θεωρείται-υπογράφεται από τον Αναπληρωτή Γενικό Διευθυντή Χωροταξικής και Περιβαλλοντικής Πολιτικής της Αποκεντρωμένης Διοίκησης Αιγαίου και αποτελεί αναπόσπαστο τμήμα της παρούσας απόφασης.

Η ισχύς της απόφασης αρχίζει από την δημοσίευσή της, στην Εφημερίδα της Κυβερνήσεως.

Η απόφαση αυτή και το συνοδεύον τοπογραφικό διάγραμμα, να δημοσιευθούν στην Εφημερίδα της Κυβερνήσεως.


Πειραιάς, 9 Ιουνίου 2015

Ο Ασκών Καθήκοντα Γενικού Γραμματέα
Αποκεντρωμένης Διοίκησης
ΝΙΚΟΣ ΘΕΟΔΩΡΙΔΗΣ






ΑΠΟΣΠΑΣΜΑ ΑΕΡΟΦΩΤΟΓΡΑΦΙΑΣ Γ.Υ.Σ. (Αρ. 151643/ 25

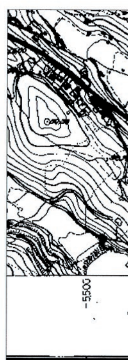

ΑΠΟΣΠΑΣΜΑ ΧΑΡΤΗ ΓΥΣ Φ.Χ. 1:50.0
ΑΡ. ΦΥΛΛΟΥ 7516.2 ΚΛ. 1:5.000

ΜΕ ΚΟΚΚΙΝΟ ΧΡΩΜΑ ΣΗΜΕΙΩΝΕΤΑΙ
ΑΡΘ.35 ΤΟΥ ΝΟΜΟΥ 3937/11 ΠΕΡΙ
2.000 ΚΑΤΟΙΚΩΝ

Α/Α	ΚΑΕΚ	ΙΔΙΟΚΤΗΤ
1	290960814056	ARISTO DEVELOPE
2	290960814090	ARISTO DEVELOPE ΑΡΙΣΤΟΔΗΜΟΥ ΘΕ
3	290960814091	ARISTO DEVELOPE ΑΡΙΣΤΟΔΗΜΟΥ ΘΕ
4	290960814092	ARISTO DEVELOPE ΑΡΙΣΤΟΔΗΜΟΥ ΘΕ
5α	290960814069	ARISTO DEVELOPE
5β	290960814068	ARISTO DEVELOPE ΑΡΙΣΤΟΔΗΜΟΥ ΘΕ
5γ	290960814066	ΧΑΤΖΗΚΩΣΤΗΣ ΚΩ
16	290960814050	ΚΛΗΡΟΝΟΜΟΙ ΣΕΡΕ
Δ2	29096ΕΚ00015	ΔΗΜΟΤΙΚΟΣ ΔΡΟΜ

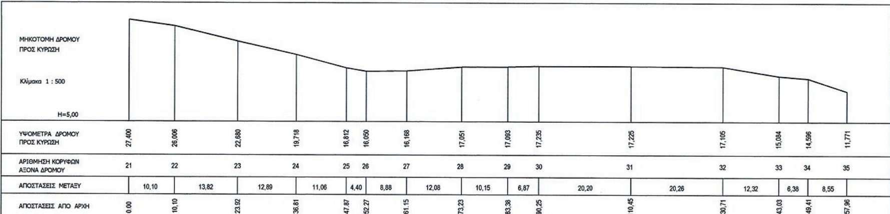


ΜΗΚΟΤΟΜΗ ΔΡΟΜΟΥ ΠΡΟΣ ΚΥΡΩΣΗ

Κλίμακα 1 : 500


H=5,00

ΥΨΟΜΕΤΡΑ ΔΡΟΜΟΥ ΠΡΟΣ ΚΥΡΩΣΗ	27,400	26,006	22,680	19,718	16,812	16,050	16,168	17,051	17,093	17,235	17,225	17,105	15,084	14,596	11,771
ΑΡΙΘΜΗΣΗ ΚΟΡΥΦΩΝ ΑΞΟΝΑ ΔΡΟΜΟΥ	21	22	23	24	25	26	27	28	29	30	31	32	33	34	35
ΑΠΟΣΤΑΣΕΙΣ ΜΕΤΑΞΥ	10,10	13,82	12,89	11,06	4,40	8,88	12,08	10,15	6,87	20,20	20,26	12,32	6,38	8,55	
ΑΠΟΣΤΑΣΕΙΣ ΑΠΟ ΑΡΧΗ	0.00	10,10	23.92	36.81	47.87	52.27	61.15	73.23	83.38	90.25	110.45	130.71	143.03	149.41	157.96

ΕΘΝΙΚΟ ΤΥΠΟΓΡΑΦΕΙΟ
Για τεχνικούς λόγους στο σχεδιάγραμμα, από το ηλεκτρονικό αρχείο, έγινε σμίκρυνση κατά ποσοστό 30%

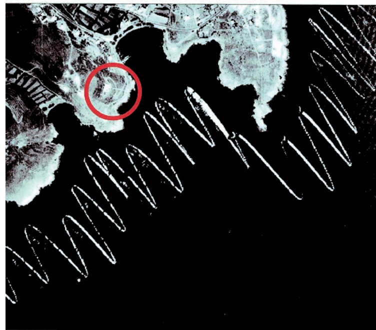

: Γ.Υ.Σ. (Αρ. 151643/ 25-07-1983) ΚΛ. 1:7.500

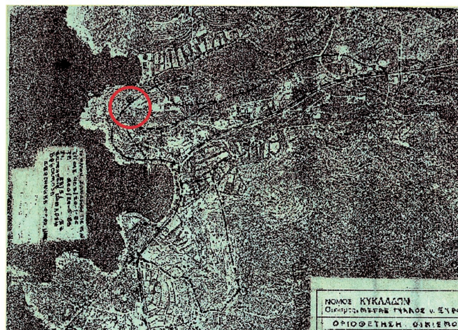


ΑΠΟΣΠΑΣΜΑ ΧΑΡΤΗ ΟΡΙΩΝ ΟΙΚΙΣΜΟΥ ΜΕΓΑ ΓΥΑΛΟΥ ν. ΣΥΡΟΥ
(συνοδεύει τις υπ' αρ.402/20-01-1986, 826/29-05-1989 και 3375/1992 αποφάσεις Νομάρχη) ΚΛ. 1:7.000

ΥΠΟΜΝΗΜΑ

- : προς κύρωση , μη διαμορφωμένος δρόμος > 4μ πλάτος (με πραξη παραχώρησης)
- : υφιστάμενος προ'85, διαμορφωμένος δρόμος < 4μ πλάτος
- : όριο οικισμού
- : άξονας δρόμου προς κύρωση
- : γραμμή παραλίας
- : γραμμή αιγιαλού
- : όριο ιδιοκτησίας
- : μάντρα από τσιμεντόλιθους
- : λιθοδομή
- : συρματόπλεγμα
- Σ.Π. : Συμβόλαιο παραχώρησης


ΠΙΝΑΚΑΣ ΣΥΝΤΕΝΤΑΓΜΕΝΩΝ
ΚΟΡΥΦΩΝ ΔΡΟΜΟΥ ΠΡΟΣ ΚΥΡΩΣΗ
ΣΕ ΕΓΣΑ '87

Α/Α	X	Y
1	580224,0168	4136772,9949
2	580256,4485	4136759,3376
3	580277,9346	4136750,3357
4	580278,9599	4136750,9499
5	580282,5016	4136785,9685
6	580285,1698	4136798,0493
7	580287,4060	4136807,7246
8	580291,8810	4136826,1935
9	580308,8872	4136848,4573
10	580310,2439	4136848,7896
11	580311,5762	4136843,7177
12	580296,4250	4136823,6720
13	580292,2481	4136806,4837
14	580289,8503	4136796,0542
15	580287,4480	4136785,1878
16	580284,3061	4136754,1078
17	580284,0572	4136751,6524
18	580281,5673	4136750,4335
19	580273,7283	4136746,6595
20	580229,1156	4136765,3879

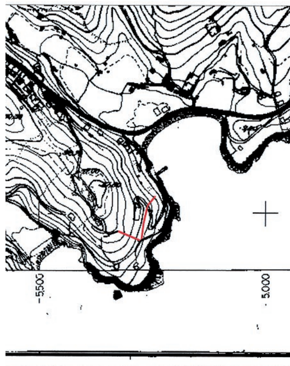

ΧΑΡΤΗ ΓΥΣ Φ.Χ. 1:50.000 ΣΥΡΟΥ
7516.2 ΚΛ. 1:5.000

ΧΡΩΜΑ ΣΗΜΕΙΩΝΕΤΑΙ Ο ΚΟΙΝΟΧΡΗΣΤΟΣ ΔΡΟΜΟΣ ΠΟΥ ΥΠΑΓΕΤΑΙ ΣΤΗ ΔΙΑΔΙΚΑΣΙΑ ΤΟΥ ΝΟΜΟΥ 3937/11 ΠΕΡΙ ΚΥΡΩΣΗΣ ΔΙΚΤΥΟΥ ΚΟΙΝΟΧΡΗΣΤΩΝ ΧΩΡΩΝ ΟΙΚΙΣΜΟΥ ΚΑΤΩ ΤΩΝ ΩΝ

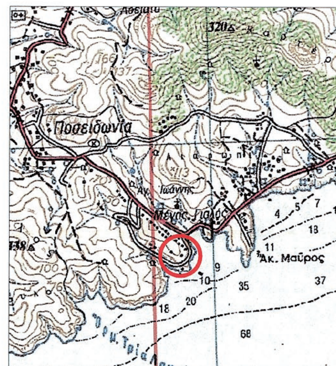

ΑΠΟΣΠΑΣΜΑ ΧΑΡΤΗ ΣΥΡΟΥ
ΘΕΣΗ " ΜΕΓΑΣ ΓΙΑΛΟΣ"

ΜΕ ΚΟΚΚΙΝΟ ΧΡΩΜΑ ΣΗΜΕΙΩΝΕΤΑΙ Η ΠΕΡΙΟΧΗ ΠΟΥ ΒΡΙΣΚΕΤΑΙ Ο ΚΟΙΝΟΧΡΗΣΤΟΣ ΔΡΟΜΟΣ ΠΟΥ ΥΠΑΓΕΤΑΙ ΣΤΗ ΔΙΑΔΙΚΑΣΙΑ ΤΟΥ ΑΡΘ.35 ΤΟΥ ΝΟΜΟΥ 3937/11 ΠΕΡΙ ΚΥΡΩΣΗΣ ΔΙΚΤΥΟΥ ΚΟΙΝΟΧΡΗΣΤΩΝ ΧΩΡΩΝ ΟΙΚΙΣΜΟΥ ΚΑΤΩ ΤΩΝ 2.000 ΚΑΤΟΙΚΩΝ

ΙΔΙΟΚΤΗΤΗΣ	ΤΙΤΛΟΙ ΙΔΙΟΚΤΗΣΙΑΣ	ΠΡΑΞΕΙΣ ΠΑΡΑΧΩΡΗΣΗΣ ΣΕ ΚΟΙΝΗ ΧΡΗΣΗ	ΟΙΚΟΔΟΜΙΚΕΣ ΑΔΕΙΕΣ	ΒΕΒΑΙΩΣΕΙΣ/ΕΓΚΡΙΣΕΙΣ ΔΗΜΟΥ & ΠΟΛΕΟΔΟΜΙΑΣ
ARISTO DEVELOPERS AE 100%	Αρ. συμβ.: 1.119/25-03-2003 συμβολ/φος Αθηνών Σπεράντζα - Πετρίνα Κωνστάντε	Αρ. συμβ.: 950/15-10-2004 συμβολ/φος Ερμούπολης Αναστασία Νικολάου Πασχάλη	027/2008	
ARISTO DEVELOPERS AE 95% ΑΡΙΣΤΟΔΗΜΟΥ ΘΕΟΔΩΡΟΣ 5%	Αρ. συμβ.: 946/15-10-2004 συμβολ/φος Ερμούπολης Αναστασία Νικολάου Πασχάλη	Αρ. συμβ.: 946/15-10-2004 συμβολ/φος Ερμούπολης Αναστασία Νικολάου Πασχάλη Αρ. συμβ.: 1.017/22-03-2005 συμβολ/φος Ερμούπολης Αναστασία Νικολάου Πασχάλη	-	
ARISTO DEVELOPERS AE 90% ΑΡΙΣΤΟΔΗΜΟΥ ΘΕΟΔΩΡΟΣ 10%	Αρ. συμβ.: 945/15-10-2004 συμβολ/φος Ερμούπολης Αναστασία Νικολάου Πασχάλη	Αρ. συμβ.: 945/15-10-2004 συμβολ/φος Ερμούπολης Αναστασία Νικολάου Πασχάλη Αρ. συμβ.: 1.018/22-03-2005 συμβολ/φος Ερμούπολης Αναστασία Νικολάου Πασχάλη	181/2006	
ARISTO DEVELOPERS AE 95% ΑΡΙΣΤΟΔΗΜΟΥ ΘΕΟΔΩΡΟΣ 5%	Αρ. συμβ.: 944/15-10-2004 συμβολ/φος Ερμούπολης Αναστασία Νικολάου Πασχάλη	Αρ. συμβ.: 944/15-10-2004 συμβολ/φος Ερμούπολης Αναστασία Νικολάου Πασχάλη Αρ. συμβ.: 1.019/22-03-2005 συμβολ/φος Ερμούπολης Αναστασία Νικολάου Πασχάλη	182/2006	
ARISTO DEVELOPERS AE 100%	Αρ. συμβ.: 1.021/22-03-2005 συμβολ/φος Ερμούπολης Αναστασία Νικολάου Πασχάλη	Αρ. συμβ.: 1.021/22-03-2005 συμβολ/φος Ερμούπολης Αναστασία Νικολάου Πασχάλη	434/2006	
ARISTO DEVELOPERS AE 85% ΑΡΙΣΤΟΔΗΜΟΥ ΘΕΟΔΩΡΟΣ 15%	Αρ. συμβ.: 1.021/22-03-2005 συμβολ/φος Ερμούπολης Αναστασία Νικολάου Πασχάλη	Αρ. συμβ.: 1.021/22-03-2005 συμβολ/φος Ερμούπολης Αναστασία Νικολάου Πασχάλη	173/2009	
ΧΑΤΖΗΚΩΣΤΗΣ ΚΩΣΤΑΣ	Αρ. συμβ.: 4.320/01-08-2006 συμβολ/φος Αθηνών Γεωργίας Καμπανέλλου	Αρ. συμβ.: 1.020/22-03-2005 συμβολ/φος Ερμούπολης Αναστασία Νικολάου Πασχάλη	184/2006	
ΚΛΗΡΟΝΟΜΟΙ ΣΕΡΕΜΕΤΗ	Αρ. συμβ.: 2.271/2003 συμβολ/φος Πειραιά Φωτεινή Μεσαδάκου Μπεκάκου Αρ. συμβ.: 2.277/2003 συμβολ/φος Πειραιά Φωτεινή Μεσαδάκου Μπεκάκου	Αρ. συμβ.: 947/15-10-2004 συμβολ/φος Ερμούπολης Αναστασία Νικολάου Πασχάλη	-	
ΔΗΜΟΤΙΚΟΣ ΔΡΟΜΟΣ				Βεβαίωση Δήμου Ποσειδωνίας Αρ. πρωτ.: 4951/25-09-2003

ΙΔΙΟΚΤΗΣΙΑ	ARISTO DEVELOPERS A.E.
ΕΡΓΟ	ΚΥΡΩΣΗ ΔΙΚΤΥΟΥ ΚΟΙΝΟΧΡΗΣΤΩΝ ΧΩΡΩΝ ΤΜΗΜΑΤΟΣ ΟΙΚΙΣΜΟΥ ΚΑΤΩ ΤΩΝ 2.000 ΚΑΤΟΙΚΩΝ (άρθρο 35 Ν.3937/11)
ΘΕΣΗ	ΜΕΓΑΣ ΓΙΑΛΟΣ, ΔΗΜΟΣ ΣΥΡΟΥ - ΕΡΜΟΥΠΟΛΗΣ ν. ΣΥΡΟΣ
ΜΕΛΕΤΗΤΕΣ	Δ. ΜΠΑΚΟΠΟΥΛΟΣ - Α. ΧΑΡΑΛΑΜΠΙΔΗ & ΣΥΝΕΡΓΑΤΕΣ Ο.Ε.

ΤΙΤΛΟΣ ΣΧΕΔΙΟΥ

ΤΟΠΟΓΡΑΦΙΚΟ ΔΙΑΓΡΑΜΜΑ

Μέση στ.θάλασσας με εξάρτηση από Δίκτυο Γ.Υ.Σ.
Συντελ. γραμμικής παραμόρφωσης κ=0,9996
Μέθοδος σύνταξης επίγεια με GPS

αριθμός σχεδίου: T1

ΚΛΙΜΑΚΑ	1:500
ΗΜΕΡΟΜΗΝΙΑ	ΟΚΤΩΒΡΙΟΣ 2014

υπογραφή - σφραγίδα

Δ. ΜΠΑΚΟΠΟΥΛΟΣ - Α. ΧΑΡΑΛΑΜΠΙΔΗ
& ΣΥΝΕΡΓΑΤΕΣ Ο.Ε.
ΕΤΑΙΡΕΙΑ ΜΕΛΕΤΩΝ - ΚΑΤΑΣΚΕΥΩΝ
& ΕΠΙΒΛΕΨΕΩΝ - Α.Μ. Τ.Ε.Ε. 7393
ΚΛΩΝΟΣ & ΚΥΠΑΡ. ΣΤΕΦΑΝΟΥ 10 - ΣΥΡΟΣ
ΤΗΛ. 22810 81500, FAX 22810 81520
Α.Φ.Μ. 999393123 - Δ.Ο.Υ. ΣΥΡΟΥ

ΔΗΜΗΤΡΙΟΣ Κ. ΜΠΑΚΟΠΟΥΛΟΣ
ΔΙΠΛΩΜΑΤ. ΠΟΛΙΤΙΚΟΣ ΜΗΧΑΝΙΚΟΣ
ΕΘΝΙΚΟΥ ΜΕΤΣΟΒΙΟΥ ΠΟΛΥΤΕΧΝΕΙΟΥ
ΜΕΛΟΣ Τ.Ε.Ε. ΑΡΙΘ. ΜΗΤΡΩΟΥ 89245
Α.Φ.Μ. 107390845 - Δ.Ο.Υ. ΣΥΡΟΥ
ΠΡΩΤΟΠΑΠΑΔΑΚΗ 33 - ΕΡΜΟΥΠΟΛΗ - ΤΗΛ.: 2281081500

ΕΛΕΓΧΘΗΚΕ / ΘΕΩΡΗΘΗΚΕ

Αριθμ. 53970/1738 (2)

Τροποποίηση του εγκεκριμένου ρυμοτομικού σχεδίου στα Ο.Τ. 35, 36, 37, 38 της Τοπικής Κοινότητας Αιανής του Δήμου Κοζάνης.

Ο ΠΕΡΙΦΕΡΕΙΑΡΧΗΣ ΔΥΤΙΚΗΣ ΜΑΚΕΔΟΝΙΑΣ

Έχοντας υπόψη:

1. Τις διατάξεις των άρθρων 152, 153, 154 και 160 του Π.δ. 14.7.1999 (Δ΄ 580) «Κώδικας Βασικής Πολεοδομικής Νομοθεσίας».

2. Το Ν. 1337/1983 (Α΄ 33) περί «επέκτασης των Πολεοδομικών σχεδίων, Οικιστική ανάπτυξη και σχετικές ρυθμίσεις».

3. Τις διατάξεις του άρθρου 29 του Ν. 2831/2000 (Α΄ 140), όπως αντικαταστάθηκαν από το άρθρο 10 του Ν. 3044/26.8.2002 (Α΄ 197).

4. Τις διατάξεις του άρθρου 31 του Ν. 4067/2012 (Α΄ 79) «Νέος Οικοδομικός Κανονισμός».

5. Τις διατάξεις των άρθρων 30 και 31 του Ν. 4030/2011 (Α΄ 249) «Νέος τρόπος έκδοσης αδειών δόμησης, ελέγχου κατασκευών και λοιπές διατάξεις».

6. Το Ν. 3852/2010 (Α΄ 87) «Νέα Αρχιτεκτονική της Αυτοδιοίκησης και της Αποκεντρωμένης Διοίκησης - Πρόγραμμα Καλλικράτης» και ειδικότερα το άρθρο 186 παρ. ΙΙ υποπ. ΣΤ αρ. 39.

7. Το Π.δ. 146/2010 (Α΄ 239) «Οργανισμός της Περιφέρειας Δυτικής Μακεδονίας».

8. Το Π.δ./24.4.1985 «Τρόπος καθορισμού ορίων οικισμών της χώρας μέχρι 2.000 κατοίκους, κατηγορίες αυτών και καθορισμός ορίων και περιορισμών δόμησής τους», (Δ΄ 181), 3.5.1985.

9. Την υπ' αριθμ. 441/21.11.1986 (Δ΄ 189) απόφαση Νομάρχη Κοζάνης «Καθορισμός ορίων και όρων και περιορισμών δόμησης οικισμών».

10. Το από 28.11.2013 Υπηρεσιακό σημείωμα της Διεύθυνσης Τεχνικών Υπηρεσιών του Δήμου Κοζάνης.

11. Την υπ' αριθμ. 483/2014 απόφαση Δ.Σ. Κοζάνης, που γνωμοδοτεί θετικά για την εν λόγω τροποποίηση.

12. Το με αριθμ. 177/26.1.2015 διαβιβαστικό του Δήμου Κοζάνης με το οποίο βεβαιώνεται ότι κατά της εν λόγω τροποποίησης δεν υποβλήθηκαν ενστάσεις, καμιά ιδιοκτησία δεν γίνεται μη άρτια και δεν έχουμε μείωση κοινόχρηστου χώρου.

13. Την υπ' αριθμ. 11812/295/31.3.2015 εισήγηση της Δ/νσης Περιβάλλοντος και Χωρικού Σχεδιασμού - Τμήμα Χωρικού Σχεδιασμού της Περιφέρειας Δυτικής Μακεδονίας.

14. Την υπ' αριθμ. 57528/2325/24.10.2012 (Υ.Ο.Δ.Δ. 517) απόφαση Γενικού Γραμματέα Αποκεντρωμένης Διοίκησης Ηπείρου - Δυτικής Μακεδονίας, με την οποία συγκροτήθηκε το ΣΥ.ΠΟ.Θ.Α. της Περιφερειακής Ενότητας Κοζάνης.

15. Την υπ' αριθμ. 17/11.5.2015 θετική γνωμοδότηση (σύμφωνα με την αιτιολογία της εισήγησης της Δ/νσης Περιβάλλοντος και Χωρικού Σχεδιασμού-Τμήμα Χωρικού Σχεδιασμού της Περιφέρειας Δυτικής Μακεδονίας) του ΣΥ.ΠΟ.Θ.Α. Π.Ε. Κοζάνης που διατυπώθηκε στην 5η Συνεδρίαση θέμα 2ο στις 11.5.2015.

16. Τις διατάξεις του άρθρου 90 του «Κώδικα Νομοθεσίας για την Κυβέρνηση και τα κυβερνητικά όργανα» που κυρώθηκε με το άρθρο 1ο του Π.δ. 63/2005 (Α΄ 98) και το γεγονός ότι από την εφαρμογή των κανονιστικών αυτών διατάξεων δεν προκαλείται δαπάνη σε βάρος του Κρατικού ή Δημοτικού προϋπολογισμού.

Και επειδή:

1. Το Δημοτικό Συμβούλιο Δήμου Κοζάνης, με την υπ' αριθμ. 483/2014 ομόφωνη απόφαση του γνωμοδότησε θετικά για την τροποποίηση του εγκεκριμένου ρυμοτομικού σχεδίου της Τοπικής Κοινότητας Αιανής Δήμου Κοζάνης στα Ο.Τ. 35, 36, 37 και 38.

2. Σύμφωνα με την εισήγησή της, η Διεύθυνση Περιβάλλοντος και Χωρικού Σχεδιασμού - Χωρικού Σχεδιασμού της Περιφέρειας Δυτικής Μακεδονίας θεωρεί ότι πρέπει να γίνει η αιτούμενη τροποποίηση, γιατί ύστερα από μελέτη του φακέλου, διαπιστώθηκε ότι συντρέχουν κατά την ισχύουσα νομοθεσία οι προϋποθέσεις:

i. Η τήρηση από το Δήμο Κοζάνης της κατά το νόμο διαδικασίας σύμφωνα με το άρθρο 154 του Π.δ. 14.7.1999 (Δ΄ 580) «Κώδικας βασικής Πολεοδομικής Νομοθεσίας», όπως ισχύει σήμερα.

ii. Η ύπαρξη σοβαρής πολεοδομικής ανάγκης καθώς με τη συγκεκριμένη τροποποίηση:

- οι σκάλες που ήδη γεφυρώνουν τις υψομετρικές διαφορές, που υπάρχουν μεταξύ των παραπάνω οικοδομικών τετραγώνων καθιστούν απαγορευτική τη διέλευση των οχημάτων.
- το προτεινόμενο δίκτυο πεζοδρόμων μεταξύ των κεντρικών κοινόχρηστων χώρων του οικισμού δίνει τη δυνατότητα για καλύτερη αξιοποίηση των ελεύθερων αυτών χώρων και
- επιτυγχάνεται η περαιτέρω ανάδειξη και αναβάθμιση του ιερού ναού της κοιμήσεως της Θεοτόκου (βυζαντινό μνημείο), καθότι ο χώρος αυτός θα αποτελεί πλέον τμήμα ενός ενιαίου και κατάλληλα διαμορφωμένου ελεύθερου δημόσιου χώρου και δεν θα περικλείεται (όπως αυτό ισχύει με το σημερινό ρυμοτομικό σχέδιο του οικισμού) από δρόμους κυκλοφορίας οχημάτων.

iii. Δεν προκαλείται δαπάνη σε βάρος του Κρατικού ή Δημοτικού προϋπολογισμού, αποφαίζουμε:

1. Την τροποποίηση του εγκεκριμένου ρυμοτομικού σχεδίου οικισμού Αιανής του Δήμου Κοζάνης στα Ο.Τ. 35, 36, 37 και 38 και συγκεκριμένα το χαρακτηρισμό ως «Πεζόδρομο» τους δρόμους:

- μεταξύ των Ο.Τ. 36, 37 και 38,
- μεταξύ των Ο.Τ. 35, 36 και 37 και
- μεταξύ των Ο.Τ. 36 και 38,

όπως φαίνεται στο συνημμένο τοπογραφικό διάγραμμα για τους παραπάνω αναφερόμενους λόγους.

2. Η ισχύς της παρούσας αρχίζει από την δημοσίευσή στην Εφημερίδα της Κυβερνήσεως.

3. Η απόφαση αυτή και τα συνημμένα σχέδια που τη συνοδεύουν να αναρτηθούν στο κτίριο της Π.Ε. Κοζάνης, Διεύθυνσης Περιβάλλοντος και Χωρικού Σχεδιασμού 3ος όροφος, για 15 ημέρες μετά τη δημοσίευση του λεκτικού της απόφασης και των συνημμένων σχεδίων που το συνοδεύουν στο ΦΕΚ.


Επιτρέπεται η υποβολή προσφυγής στον Γενικό Γραμματέα Αποκεντρωμένης Διοίκησης Ηπείρου-Δυτικής Μακεδονίας, μόνο για παράβαση του Νόμου, σύμφωνα με τις διατάξεις των άρθρων 227 και 238 του Ν. 3852/2010 (Α΄ 87) και σε προθεσμία δέκα πέντε (15) ημερών από τη δημοσίευση της απόφασης στην Εφημερίδα της Κυβερνήσεως.

Η απόφαση αυτή και το συνοδεύον τοπογραφικό διάγραμμα, να δημοσιευθούν στην Εφημερίδα της Κυβερνήσεως.

Κοζάνη, 27 Μαΐου 2015

Ο Περιφερειάρχης

ΘΕΟΔΩΡΟΣ ΚΑΡΥΠΙΔΗΣ

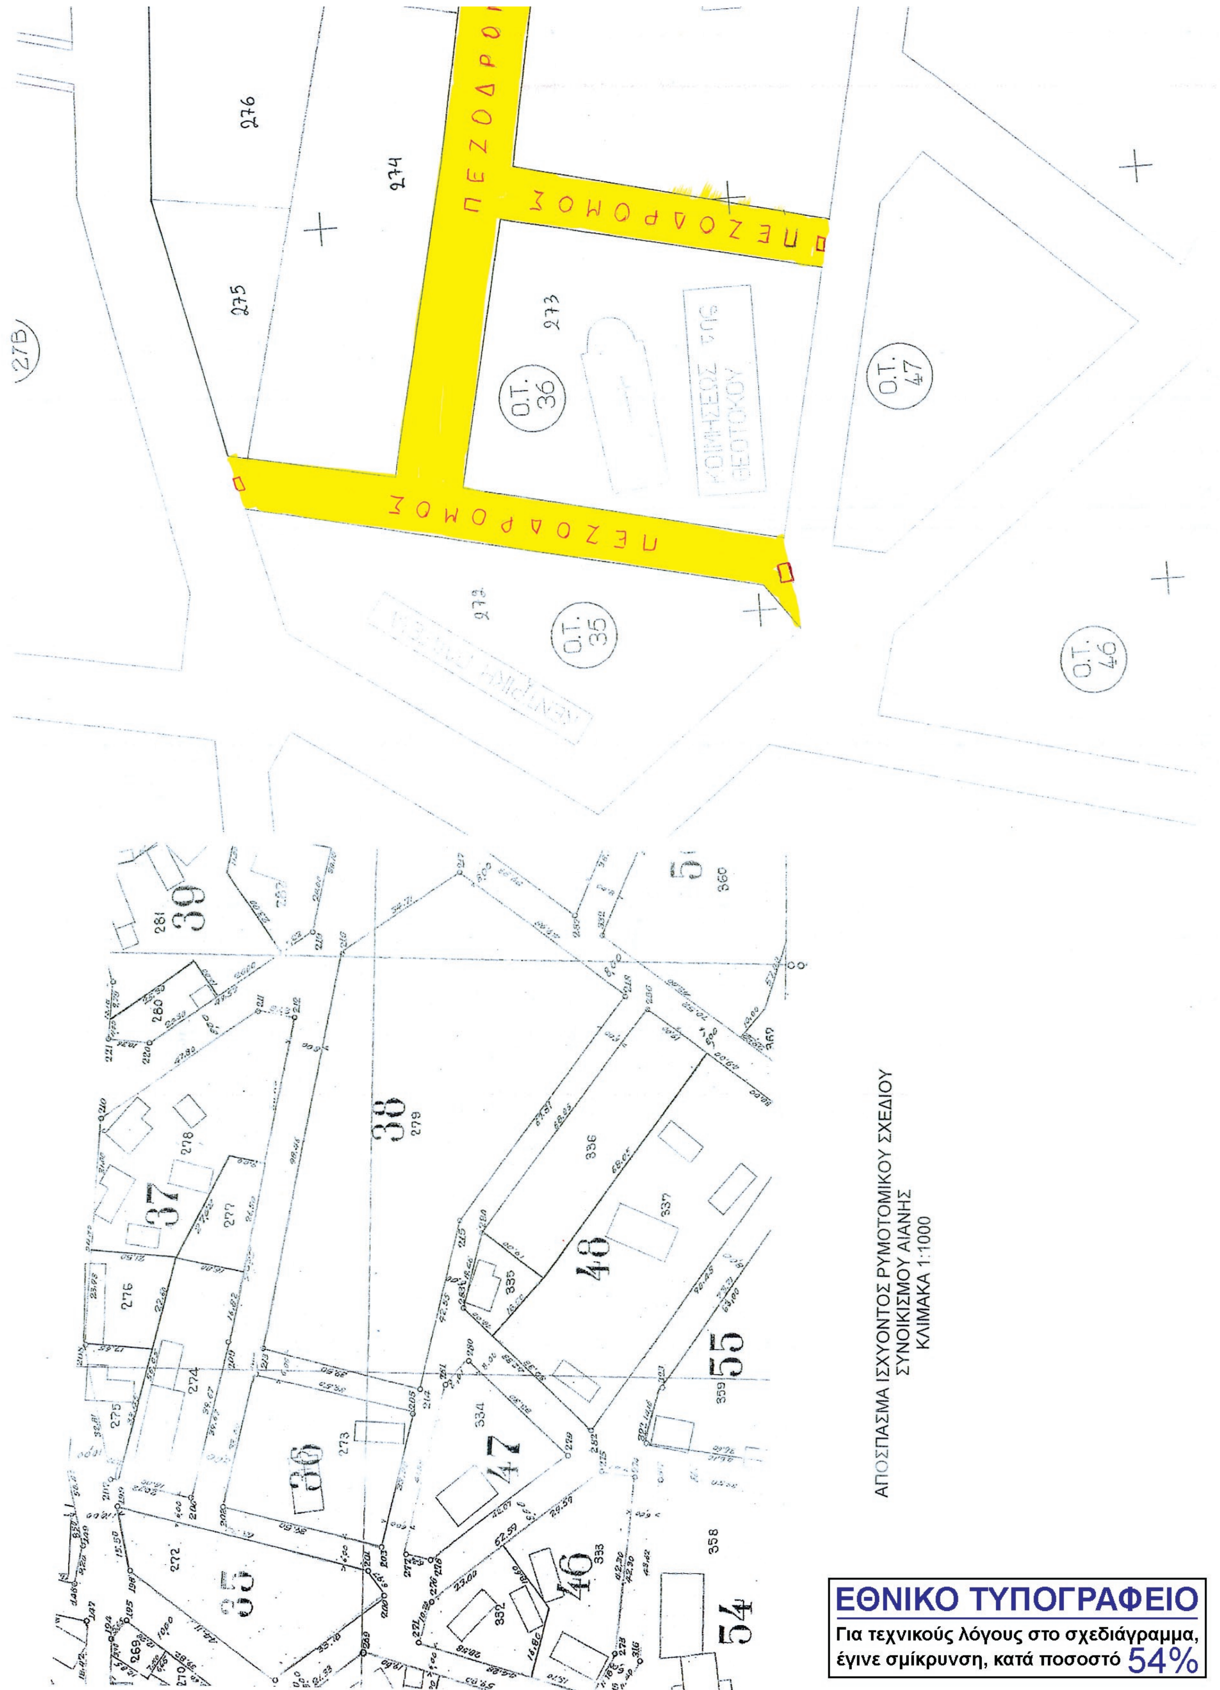

ΕΘΝΙΚΟ ΤΥΠΟΓΡΑΦΕΙΟ

Για τεχνικούς λόγους στο σχεδιάγραμμα, έγινε σμίκρυνση, κατά ποσοστό 54%

ΤΡΟΠΟΠΟΙΗΣΗ ΤΟΥ ΕΓΚΕΚΡΙΜΕΝΟΥ ΡΥΜΟΤΟΜΙΚΟΥ ΣΧΕΔΙΟΥ ΣΥΝΟΙΚΙΣΜΟΥ ΑΙΑΝΗΣ ΔΗΜΟΥ ΚΟΖΑΝΗΣ ΣΤΑ Ο.Τ.36, 37 & 38

Συνοδεύει την υπ' αριθμ. 53970/1718 / 27-05-2015 απόφαση κ. Περιφερειάρχη Δυτ. Μακεδονίας

ΠΕΡΙΦΕΡΕΙΑ ΔΥΤΙΚΗΣ ΜΑΚΕΔΟΝΙΑΣ – ΕΛΛΗΝΙΚΗ ΔΗΜΟΚΡΑΤΙΑ

Μπούρτζος Τριαντάφυλλος
Αγρ. Τοπογράφος Μηχ/κός με Γ' β.

1. ΡΥΜΟΤΟΜΙΚΟ ΣΧΕΔΙΟ

ΣΥΝΟΙΚΙΣΜΟΣ ΑΙΑΝΗ ΚΟΖΑΝΗΣ (ΔΙΑΝΟΜΗ 1968 ΥΠΟΥΡΓΕΙΟ ΓΕΩΡΓΙΑΣ)

2. ΟΡΟΙ ΔΟΜΗΣΗΣ ΑΙΑΝΗΣ

1. Π.Δ. 24-4-1985 (ΦΕΚ 181 Δ΄/3-5-85)
2. ΑΠΟΦΑΣΗ ΝΟΜΑΡΧΗ 441/21-9-86 (ΦΕΚ 189Δ΄/11-3-87)

3. ΠΙΝΑΚΑΣ ΦΕΡΟΜΕΝΩΝ ΙΔΙΟΚΤΗΤΩΝ:

Ο.Τ35 (ΠΛΑΤΕΙΑ)	
αρ.οικ. 272	ΥΠΟΥΡΓΕΙΟ ΑΓΡΟΤΙΚΗΣ ΑΝΑΠΤΥΞΗΣ & ΤΡΟΦΙΜΩΝ
Ο.Τ.36	
αρ.οικ.273	ΕΦΟΡΕΙΑ ΑΡΧΑΙΟΤΗΤΩΝ ΚΟΖΑΝΗΣ
Ο.Τ.37	
αρ.οικ.274 & 277	ΔΗΜΟΣ ΚΟΖΑΝΗΣ
αρ.οικ.278	κλ. ΓΚΟΥΝΑ ΑΧΙΛΛΕΑ, ΕΛΕΥΘΕΡΙΟΣ & ΔΗΜΗΤΡΙΟΥ
Ο.Τ.38	
αρ.οικ.279	ΔΗΜΟΣ ΚΟΖΑΝΗΣ

ΕΛΛΗΝΙΚΗ ΔΗΜΟΚΡΑΤΙΑ
ΣΥΜΒΟΥΛΙΟ ΚΟΖΑΝΗΣ
ΣΥΝΕΔΡΙΑΣΗ 5η / 11-5-15
ΘΕΜΑ 2ο
ΤΟ ΣΥΜΒΟΥΛΙΟ ΓΝΩΜΟΔΟΤΕΙ

ΒΕΒΑΙΩΣΗ

Η ΠΑΡΟΥΣΑ ΤΡΟΠΟΠΟΙΗΣΗ ΕΙΝΑΙ ΣΥΜΦΩΝΗ ΜΕ ΤΗΝ 483/2014 ΑΠΟΦΑΣΗ ΤΟΥ ΔΗΜΟΤΙΚΟΥ ΣΥΜΒΟΥΛΙΟΥ ΚΟΖΑΝΗΣ

Ο Αντιδήμαρχος Κοζάνης
ΔΕΣΠΟΤΙΔΗΣ ΚΩΝ/ΝΟΣ

ΚΛΙΜΑΚΑ 1:500

ΧΡΟΝΟΣ ΜΕΛΕΤΗΣ : ΝΟΕΜΒΡΙΟΣ 2014

ΘΕΩΡΗΘΗΚΕ

Η ΔΙΕΥΘΥΝΤΡΙΑ	Ο ΠΡΟΪΣΤΑΜΕΝΟΣ	Η ΣΥΝΤΑΚΤΡΙΑ
ΠΑΦΥΛΗ ΕΛΕΝΗ ΠΟΛΙΤΙΚΟΣ ΜΗΧΑΝΙΚΟΣ ΜΕ Β΄ΒΑΘΜΟ	ΜΑΡΚΟΣ ΓΚΑΓΚΑΛΗΣ ΑΓΡ.& ΤΟΠΟΓΡΑΦΟΣ ΜΗΧ/ΚΟΣ ΜΕ Β΄ΒΑΘΜΟ	ΦΤΑΚΑ ΒΑΓΙΑ ΤΟΠΟΓΡΑΦΟΣ ΜΗΧ/ΚΟΣ Τ.Ε. ΜΕ Δ΄ΒΑΘΜΟ



